
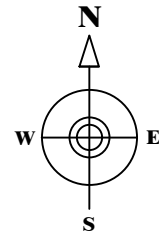


COORDENADAS UTM ZONA 19 NORTE				
EST.	x	y	RUMBO	DIST.
1	334228.91	2115208.83	N48°37'W	2.59 m
2	334226.96	2115210.54	N39°04'W	7.73 m
3	334222.09	2115216.55	N21°58'W	5.99 m
4	334219.85	2115222.10	N17°42'W	9.06 m
5	334217.10	2115230.73	N08°14'W	10.50 m
6	334215.59	2115241.12	N29°20'E	2.53 m
7	334216.83	2115243.33	N57°08'E	3.34 m
8	334219.64	2115245.14	N70°07'E	22.68 m
9	334240.97	2115252.86	S30°10'E	1.50 m
10	334241.73	2115251.56	S68°39'E	1.63 m
11	334243.24	2115250.97	N87°28'E	1.50 m
12	334244.74	2115251.04	N79°23'E	1.75 m
13	334246.46	2115251.36	N50°43'E	1.72 m
14	334247.79	2115252.45	N46°39'E	1.10 m
15	334248.59	2115253.20	S57°35'E	1.78 m
16	334250.10	2115252.24	S57°35'E	12.92 m
17	334261.01	2115245.31	S57°35'E	13.52 m
18	334272.42	2115238.07	S58°10'W	24.71 m
19	334251.43	2115225.04	S54°15'W	26.14 m
20	334230.21	2115209.76	S54°15'W	1.60 m

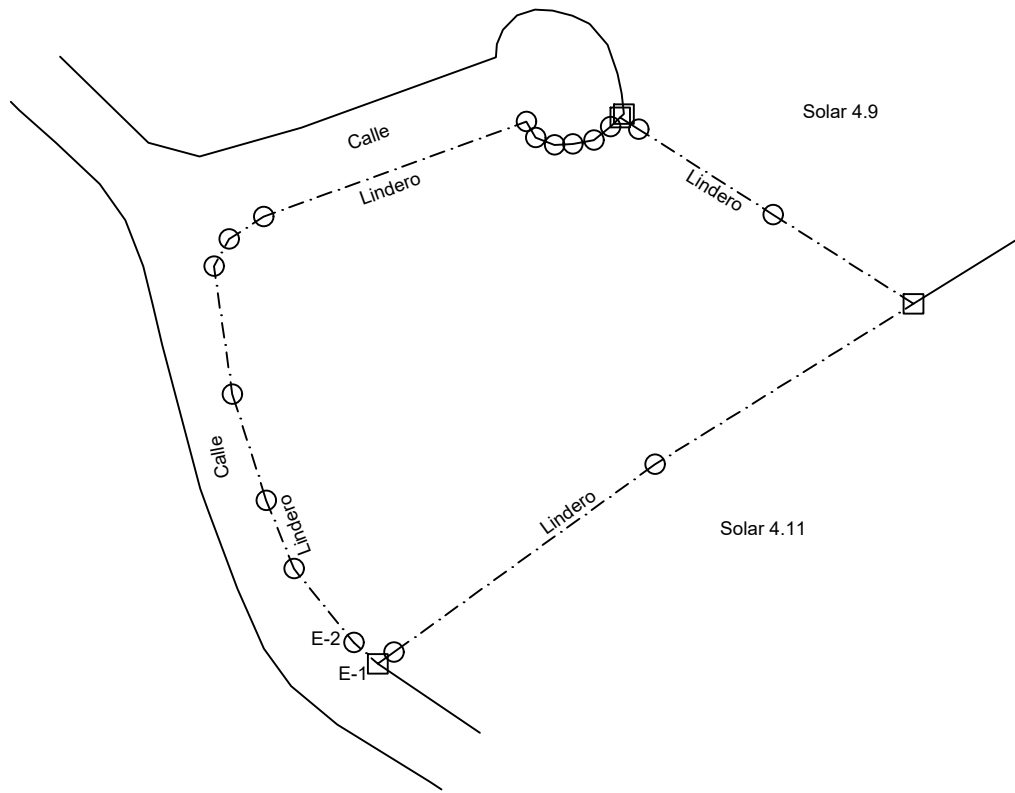

REPÚBLICA DOMINICANA PODER JUDICIAL JURISDICCIÓN INMOBILIARIA DIRECCIÓN REGIONAL DE MENSURAS CATASTRALES DEPARTAMENTO NORTE	
PLANO INDIVIDUAL	
OPERACIÓN: URBANIZACIÓN PARCELARIA	
DESIGNACIÓN CATASTRAL POSICIONAL:	
DESIGNACIÓN CATASTRAL DE ORIGEN: P. N° 1981 D.C. No. 03 DESIGNACIÓN TEMPORAL: SOLAR 4.10	
PROVINCIA: LA VEGA	
MUNICIPIO: JARABACOA	
SECCIÓN:	
LUGAR: ARROYO NARANJO ETAPA 4	
REFERENCIAS DE UBICACIÓN:	
SUPERFICIE PARCELA: 1,403.63 m ²	ESCALA: 1:400
OBSERVACIONES: YERMO	No. LAMINA 13 / 27
Certificado haber realizado el trabajo en el terreno Conforme a lo dispuesto en el Reglamento General de Mensuras Catastrales	De conformidad con lo dispuesto en el Reglamento General de Mensuras Catastrales FECHA Y FIRMA DEL DIRECTOR DIRECCIÓN REGIONAL DE MENSURAS CATASTRALES DEPARTAMENTO NORTE
RAFAEL ANTONIO FERNÁNDEZ DE LEÓN AGRIMENSOR.CODIA: 27067	

Nota: El método de medición utilizado fue el RTK para los vértices de la(s) parcela(s) y para los PG.