
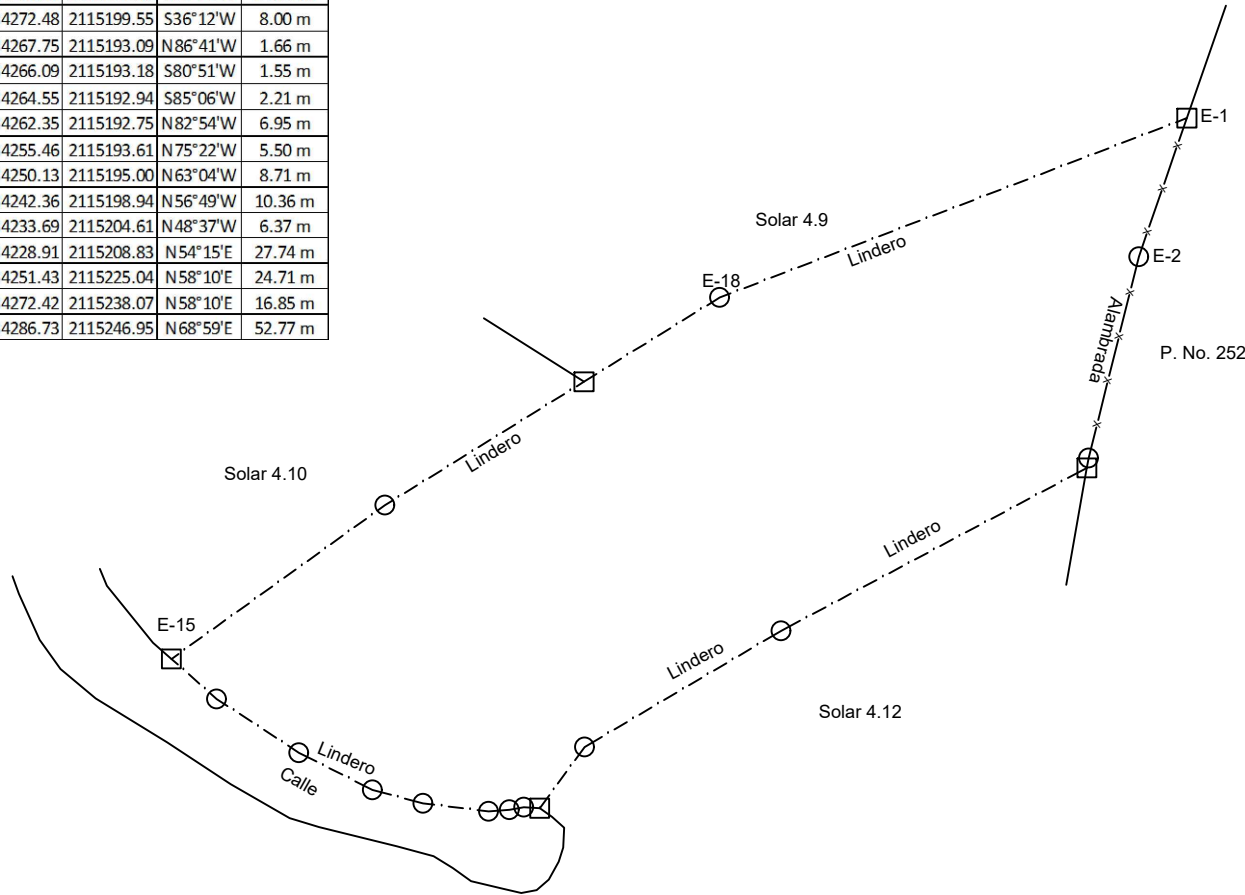


COORDENADAS UTM ZONA 19 NORTE				
EST.	x	y	RUMBO	DIST.
1	334336.00	2115265.87	S19°09'W	15.48 m
2	334330.92	2115251.25	S13°58'W	21.90 m
3	334325.64	2115230.00	S10°27'W	1.05 m
4	334325.44	2115228.97	S61°57'W	36.54 m
5	334293.20	2115211.80	S59°25'W	24.07 m
6	334272.48	2115199.55	S36°12'W	8.00 m
7	334267.75	2115193.09	N86°41'W	1.66 m
8	334266.09	2115193.18	S80°51'W	1.55 m
9	334264.55	2115192.94	S85°06'W	2.21 m
10	334262.35	2115192.75	N82°54'W	6.95 m
11	334255.46	2115193.61	N75°22'W	5.50 m
12	334250.13	2115195.00	N63°04'W	8.71 m
13	334242.36	2115198.94	N56°49'W	10.36 m
14	334233.69	2115204.61	N48°37'W	6.37 m
15	334228.91	2115208.83	N54°15'E	27.74 m
16	334251.43	2115225.04	N58°10'E	24.71 m
17	334272.42	2115238.07	N58°10'E	16.85 m
18	334286.73	2115246.95	N68°59'E	52.77 m

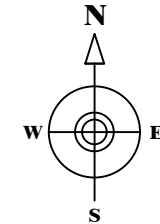

Nota: El método de medición utilizado fue el RTK para los vértices de la(s) parcela(s) y para los PG.

<b>REPÚBLICA DOMINICANA PODER JUDICIAL JURISDICCIÓN INMOBILIARIA DIRECCIÓN REGIONAL DE MENSURAS CATASTRALES DEPARTAMENTO NORTE</b>	
<b>PLANO INDIVIDUAL</b>	
OPERACIÓN: URBANIZACIÓN PARCELARIA	
<b>DESIGNACIÓN CATASTRAL POSICIONAL:</b>	
DESIGNACIÓN CATASTRAL DE ORIGEN: P. N° 1981 D.C. No. 03 DESIGNACIÓN TEMPORAL: SOLAR 4.11	
PROVINCIA: LA VEGA	
MUNICIPIO: JARABACOA	
SECCIÓN:	
LUGAR: ARROYO NARANJO ETAPA 4	
REFERENCIAS DE UBICACIÓN:	
SUPERFICIE PARCELA: 3,247.49 m <sup>2</sup>	ESCALA: 1:500
OBSERVACIONES: YERMO	Nc. LÁMINA 14 / 27
Certifico haber realizado el trabajo en el terreno Conforme a lo dispuesto en el Reglamento General de Mensuras Catastrales	De conformidad con lo dispuesto en el Reglamento General de Mensuras Catastrales
RAFAEL ANTONIO FERNÁNDEZ DE LEÓN AGRIMENSOR CODIA: 27067	FECHA Y FIRMA DEL DIRECTOR DIRECCIÓN REGIONAL DE MENSURAS CATASTRALES DEPARTAMENTO NORTE