
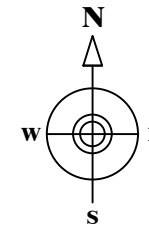


COORDENADAS UTM ZONA 19 NORTE				
EST.	x	y	RUMBO	DIST.
1	334272.09	2115183.69	N48°46'E	1.68 m
2	334273.36	2115184.79	N28°55'E	2.18 m
3	334274.41	2115186.70	N17°46'E	1.53 m
4	334274.88	2115188.16	N02°42'E	2.12 m
5	334274.98	2115190.27	N48°14'W	1.71 m
6	334273.70	2115191.41	N54°51'W	1.58 m
7	334272.41	2115192.32	N78°59'W	2.58 m
8	334269.88	2115192.82	N82°45'W	2.15 m
9	334267.75	2115193.09	N36°12'E	8.00 m
10	334272.48	2115199.55	N59°25'E	24.07 m
11	334293.20	2115211.80	N61°57'E	36.54 m
12	334325.44	2115228.97	S10°27'W	20.46 m
13	334321.74	2115208.85	S18°39'W	33.26 m
14	334311.10	2115177.34	S12°38'W	15.96 m
15	334307.60	2115161.76	N61°48'W	16.16 m
16	334293.36	2115169.40	N61°48'W	23.64 m
17	334272.53	2115180.57	N07°57'W	3.15 m

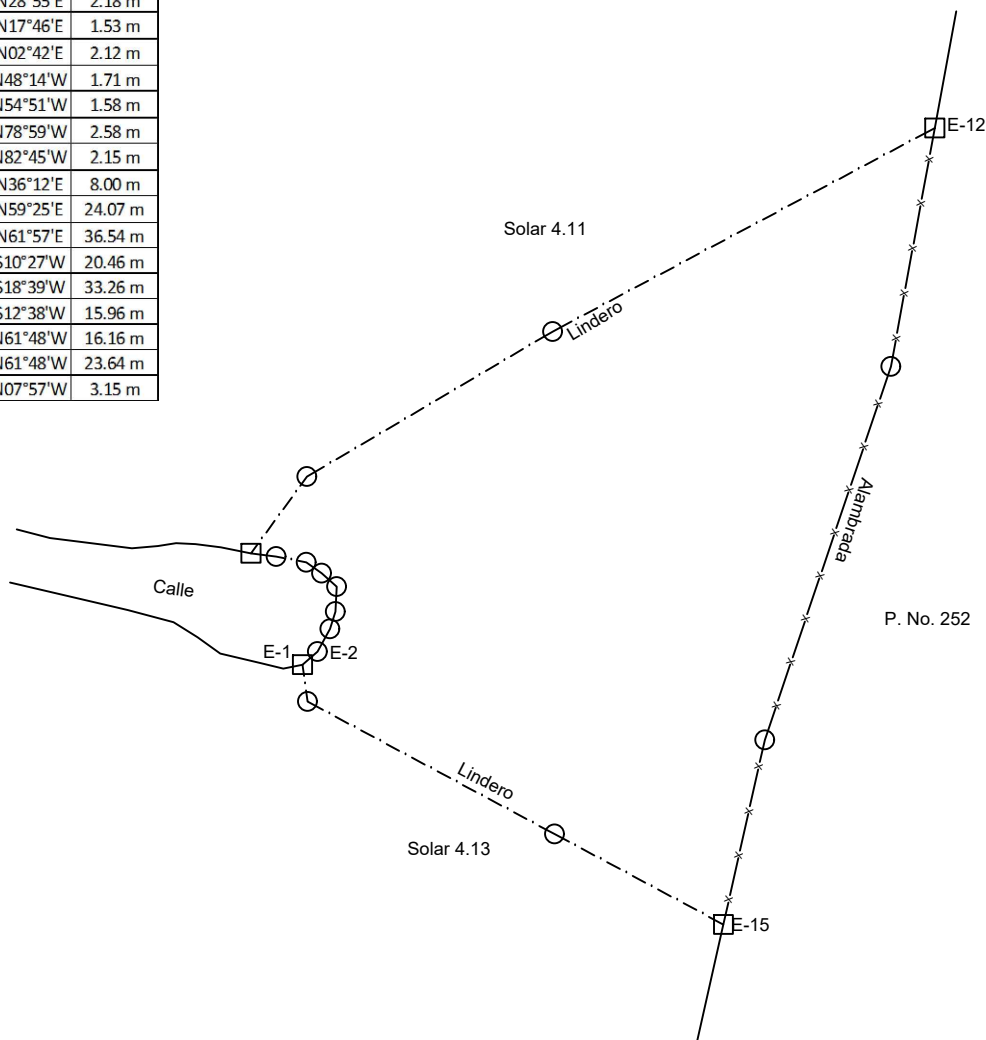

Nota: El método de medición utilizado fue el RTK para los vértices de la(s) parcela(s) y para los PG.

<b>REPÚBLICA DOMINICANA PODER JUDICIAL JURISDICCIÓN INMOBILIARIA DIRECCIÓN REGIONAL DE MENSURAS CATASTRALES DEPARTAMENTO NORTE</b>	
<b>PLANO INDIVIDUAL</b>	
OPERACIÓN: URBANIZACIÓN PARCELARIA	
<b>DESIGNACIÓN CATASTRAL POSICIONAL:</b>	
DESIGNACIÓN CATASTRAL DE ORIGEN: P. N° 1981 D.C. No. 03 DESIGNACIÓN TEMPORAL: SOLAR 4.12	
PROVINCIA: LA VEGA	
MUNICIPIO: JARABACOA	
SECCIÓN:	
LUGAR: ARROYO NARANJO ETAPA 4	
REFERENCIAS DE UBICACIÓN:	
SUPERFICIE PARCELA: 1,900.38 m <sup>2</sup>	ESCALA: 1:400
OBSERVACIONES: YERMO	Nc. LAMINA 15 / 27
Certifico haber realizado el trabajo en el terreno Conforme a lo dispuesto en el Reglamento General de Mensuras Catastrales	De conformidad con lo dispuesto en el Reglamento General de Mensuras Catastrales
RAFAEL ANTONIO FERNÁNDEZ DE LEÓN AGRIMENSOR CODIA: 27067	FECHA Y FIRMA DEL DIRECTOR DIRECCIÓN REGIONAL DE MENSURAS CATASTRALES DEPARTAMENTO NORTE