
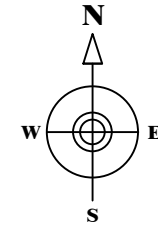


COORDENADAS UTM ZONA 19 NORTE				
EST.	x	y	RUMBO	DIST.
1	334265.16	2115184.64	S76°33'E	3.51 m
2	334268.57	2115183.82	S76°37'E	1.95 m
3	334270.47	2115183.37	N78°54'E	1.66 m
4	334272.09	2115183.69	S07°57'E	3.15 m
5	334272.53	2115180.57	S61°48'E	23.64 m
6	334293.36	2115169.40	S61°48'E	16.16 m
7	334307.60	2115161.76	S12°38'W	9.58 m
8	334305.51	2115152.41	S12°31'W	34.99 m
9	334297.92	2115118.25	N58°21'W	24.61 m
10	334276.97	2115131.17	N57°24'W	25.44 m
11	334255.53	2115144.87	N57°54'W	19.96 m
12	334238.62	2115155.48	N29°42'E	37.78 m
13	334257.34	2115188.29	S75°09'E	4.01 m
14	334261.21	2115187.27	S57°59'E	2.39 m
15	334263.24	2115186.00	S54°36'E	2.36 m

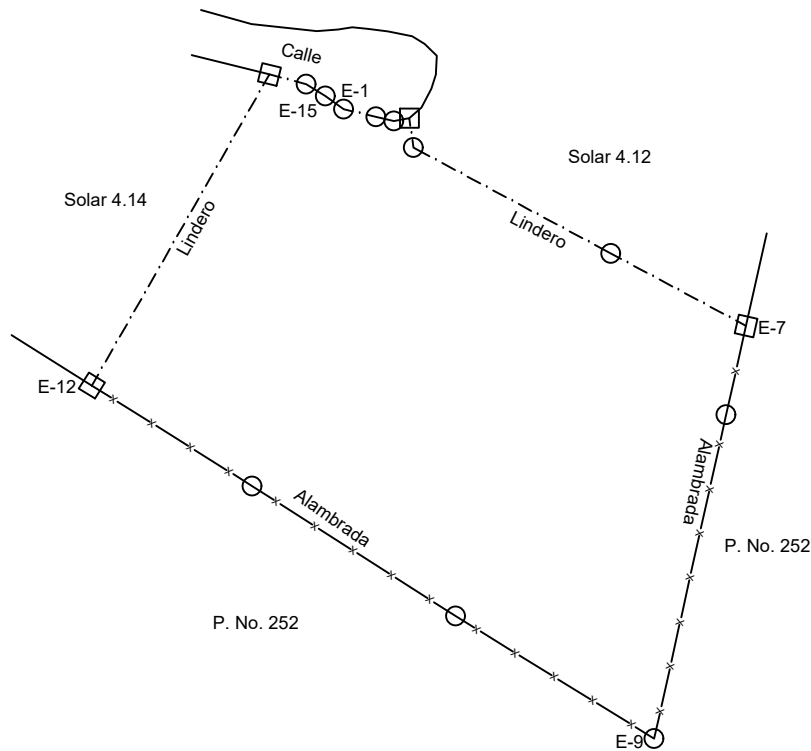

REPÚBLICA DOMINICANA PODER JUDICIAL JURISDICCIÓN INMOBILIARIA DIRECCIÓN REGIONAL DE MENSURAS CATASTRALES DEPARTAMENTO NORTE	
PLANO INDIVIDUAL	
OPERACIÓN: URBANIZACIÓN PARCELARIA	
DESIGNACIÓN CATASTRAL POSICIONAL:	
DESIGNACIÓN CATASTRAL DE ORIGEN: P. N° 1981 D.C. No. 03 DESIGNACIÓN TEMPORAL: SOLAR 4.13	
PROVINCIA: LA VEGA	
MUNICIPIO: JARABCOA	
SECCIÓN:	
LUGAR: ARROYO NARANJO ETAPA 4	
REFERENCIAS DE UBICACIÓN:	
SUPERFICIE PARCELA: 2,569.64 m ²	ESCALA: 1:500
OBSERVACIONES: YERMO	N ^o . LÁMINA 16 / 27
Certifico haber realizado el trabajo en el terreno Conforme a lo dispuesto en el Reglamento General de Mensuras Catastrales	De conformidad con lo dispuesto en el Reglamento General de Mensuras Catastrales
RAFAEL ANTONIO FERNÁNDEZ DE LEÓN AGRIMENSOR CODIA: 27067	FECHA Y FIRMA DEL DIRECTOR DIRECCIÓN REGIONAL DE MENSURAS CATASTRALES DEPARTAMENTO NORTE

Nota: El método de medición utilizado fue el RTK para los vértices de la(s) parcela(s) y para los PG.