


COORDENADAS UTM ZONA 19 NORTE				
EST.	x	y	RUMBO	DIST.
1	334257.34	2115188.29	S29°42'W	37.78 m
2	334238.62	2115155.48	N57°54'W	1.64 m
3	334237.23	2115156.35	N56°48'W	8.68 m
4	334229.96	2115161.11	N56°48'W	13.35 m
5	334218.79	2115168.42	N57°33'W	10.96 m
6	334209.54	2115174.30	N54°28'W	16.11 m
7	334196.44	2115183.66	N15°46'W	11.95 m
8	334193.19	2115195.16	N33°01'W	17.00 m
9	334183.93	2115209.42	N26°47'W	5.72 m
10	334181.35	2115214.53	N58°16'E	35.73 m
11	334211.73	2115233.32	S14°60'E	10.64 m
12	334214.49	2115223.04	S20°20'E	1.90 m
13	334215.15	2115221.27	S20°20'E	6.75 m
14	334217.49	2115214.94	S24°04'E	5.33 m
15	334219.67	2115210.07	S35°47'E	3.76 m
16	334221.87	2115207.02	S50°10'E	4.86 m
17	334225.60	2115203.91	S58°17'E	8.82 m
18	334233.10	2115199.27	S56°43'E	8.05 m
19	334239.83	2115194.85	S59°58'E	7.16 m
20	334246.03	2115191.27	S73°09'E	3.24 m
21	334249.12	2115190.33	S76°04'E	8.47 m

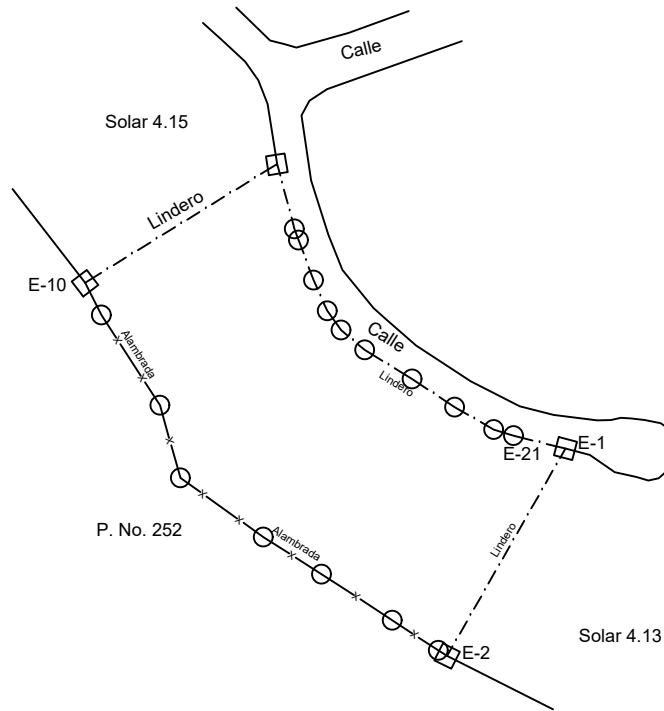

Nota: El método de medición utilizado fue el RTK para los vértices de la(s) parcela(s) y para los PG.

REPÚBLICA DOMINICANA PODER JUDICIAL JURISDICCIÓN INMOBILIARIA DIRECCIÓN REGIONAL DE MENSURAS CATASTRALES DEPARTAMENTO NORTE	
PLANO INDIVIDUAL	
OPERACIÓN: URBANIZACIÓN PARCELARIA	
DESIGNACIÓN CATASTRAL POSICIONAL:	
DESIGNACIÓN CATASTRAL DE ORIGEN: P. N° 1981 D.C. No. 03 DESIGNACIÓN TEMPORAL: SOLAR 4.14	
PROVINCIA: LA VEGA	
MUNICIPIO: JARABACOA	
SECCIÓN:	
LUGAR: ARROYO NARANJO ETAPA 4	
REFERENCIAS DE UBICACIÓN:	
SUPERFICIE PARCELA: 2,564.59 m ²	ESCALA: 1:750
OBSERVACIONES: YERMO	Nc. LÁMINA 17 / 27
Certifico haber realizado el trabajo en el terreno Conforme a lo dispuesto en el Reglamento General de Mensuras Catastrales	De conformidad con lo dispuesto en el Reglamento General de Mensuras Catastrales
RAFAEL ANTONIO FERNÁNDEZ DE LEÓN AGRIMENSOR CODIA: 27067	FECHA Y FIRMA DEL DIRECTOR DIRECCIÓN REGIONAL DE MENSURAS CATASTRALES DEPARTAMENTO NORTE