
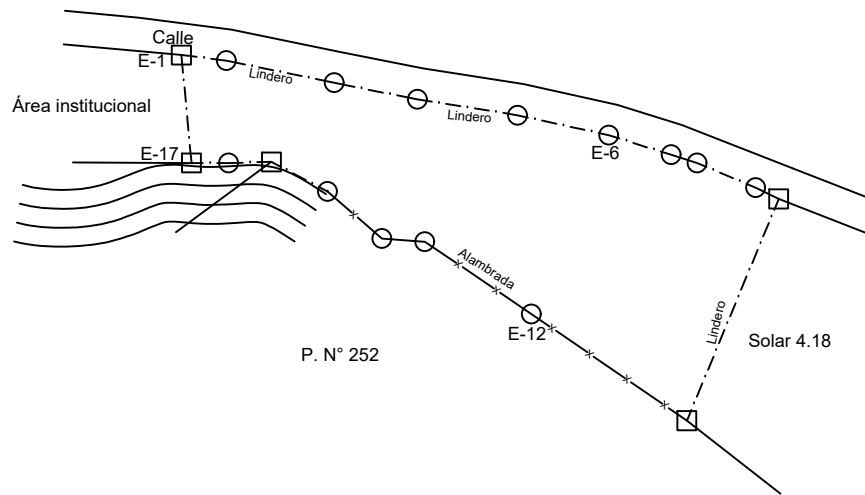


COORDENADAS UTM ZONA 19 NORTE				
EST.	x	y	RUMBO	DIST.
1	332066.45	2116322.69	S82°42'E	7.20 m
2	332073.60	2116321.78	S78°23'E	17.38 m
3	332090.62	2116318.28	S78°46'E	13.42 m
4	332103.79	2116315.66	S80°60'E	16.05 m
5	332119.64	2116313.15	S77°38'E	14.80 m
6	332134.09	2116309.98	S72°34'E	14.62 m
7	332148.04	2116305.60	S67°06'E	10.05 m
8	332157.30	2116301.69	S63°59'E	4.06 m
9	332160.95	2116299.91	S22°30'W	37.97 m
10	332146.42	2116264.83	N55°31'W	29.82 m
11	332121.84	2116281.71	N55°51'W	20.37 m
12	332104.98	2116293.15	N86°01'W	6.82 m
13	332098.17	2116293.62	N49°03'W	11.41 m
14	332089.56	2116301.10	N62°10'W	10.04 m
15	332080.68	2116305.78	S88°21'W	6.75 m
16	332073.93	2116305.59	N89°46'W	5.89 m
17	332068.04	2116305.61	N05°19'W	17.15 m

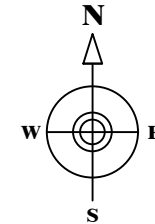

REPÚBLICA DOMINICANA PODER JUDICIAL JURISDICCIÓN INMOBILIARIA DIRECCIÓN REGIONAL DE MENSURAS CATASTRALES DEPARTAMENTO NORTE	
PLANO INDIVIDUAL	
OPERACIÓN: URBANIZACIÓN PARCELARIA	
DESIGNACIÓN CATASTRAL POSICIONAL:	
DESIGNACIÓN CATASTRAL DE ORIGEN: P. N° 1981 D.C. No. 03 DESIGNACIÓN TEMPORAL: SOLAR 4.19	
PROVINCIA: LA VEGA	
MUNICIPIO: JARABACOA	
SECCIÓN:	
LUGAR: ARROYO NARANJO ETAPA 4	
REFERENCIAS DE UBICACIÓN:	
SUPERFICIE PARCELA: 2,332.59 m ²	ESCALA: 1:750
OBSERVACIONES: YERMO	Nc. LÁMINA 22 / 27
Certifico haber realizado el trabajo en el terreno Conforme a lo dispuesto en el Reglamento General de Mensuras Catastrales	De conformidad con lo dispuesto en el Reglamento General de Mensuras Catastrales
RAFAEL ANTONIO FERNÁNDEZ DE LEÓN AGRIMENSOR CODIA: 27067	FECHA Y FIRMA DEL DIRECTOR DIRECCIÓN REGIONAL DE MENSURAS CATASTRALES DEPARTAMENTO NORTE

Nota: El método de medición utilizado fue el RTK para los vértices de la(s) parcela(s) y para los PG.