
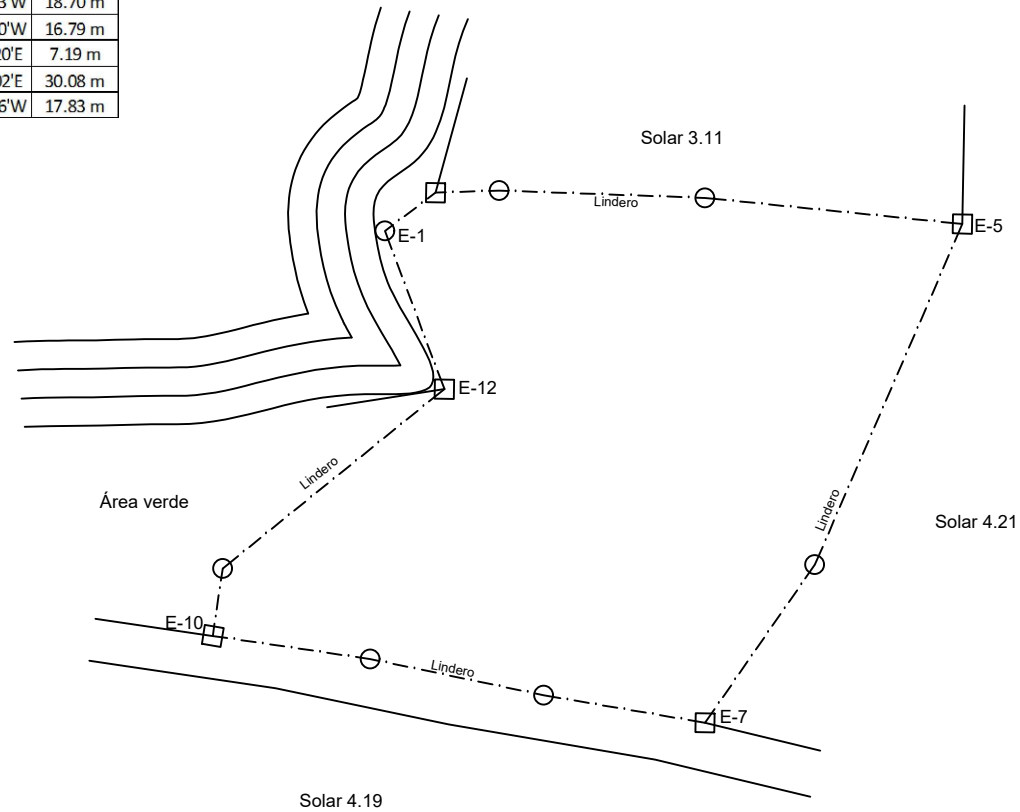


COORDENADAS UTM ZONA 19 NORTE				
EST.	x	y	RUMBO	DIST.
1	333967.55	2115510.87	N52°42'E	6.69 m
2	333972.87	2115514.92	N88°05'E	6.71 m
3	333979.58	2115515.15	S87°58'E	21.73 m
4	334001.29	2115514.38	S84°10'E	27.31 m
5	334028.46	2115511.60	S23°25'W	39.15 m
6	334012.90	2115475.68	S34°47'W	20.32 m
7	334001.31	2115458.99	N80°18'W	17.24 m
8	333984.32	2115461.90	N78°13'W	18.70 m
9	333966.01	2115465.72	N81°40'W	16.79 m
10	333949.40	2115468.16	N08°20'E	7.19 m
11	333950.44	2115475.27	N51°02'E	30.08 m
12	333973.83	2115494.18	N20°36'W	17.83 m

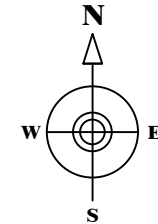

Nota: El método de medición utilizado fue el RTK para los vértices de la(s) parcela(s) y para los PG.

<b>REPÚBLICA DOMINICANA PODER JUDICIAL JURISDICCIÓN INMOBILIARIA DIRECCIÓN REGIONAL DE MENSURAS CATASTRALES DEPARTAMENTO NORTE</b>	
<b>PLANO INDIVIDUAL</b>	
OPERACIÓN: URBANIZACIÓN PARCELARIA	
<b>DESIGNACIÓN CATASTRAL POSICIONAL:</b>	
DESIGNACIÓN CATASTRAL DE ORIGEN: P. N° 1981 D.C. No. 03 DESIGNACIÓN TEMPORAL: SOLAR 4.20	
PROVINCIA: LA VEGA	
MUNICIPIO: JARABACOA	
SECCIÓN:	
LUGAR: ARROYO NARANJO ETAPA 4	
REFERENCIAS DE UBICACIÓN:	
SUPERFICIE PARCELA: 2,801.86 m <sup>2</sup>	ESCALA: 1:500
OBSERVACIONES: YERMO	Nc. LÁMINA 23 / 27
Certifico haber realizado el trabajo en el terreno Conforme a lo dispuesto en el Reglamento General de Mensuras Catastrales	De conformidad con lo dispuesto en el Reglamento General de Mensuras Catastrales
RAFAEL ANTONIO FERNÁNDEZ DE LEÓN AGRIMENSOR CODIA: 27067	FECHA Y FIRMA DEL DIRECTOR DIRECCIÓN REGIONAL DE MENSURAS CATASTRALES DEPARTAMENTO NORTE