


COORDENADAS UTM ZONA 19 NORTE				
EST.	x	y	RUMBO	DIST.
1	334001.31	2115458.99	N34°47'E	20.32 m
2	334012.90	2115475.68	N23°25'E	39.15 m
3	334028.46	2115511.60	S84°04'E	8.58 m
4	334037.00	2115510.72	S69°22'E	22.02 m
5	334057.61	2115502.96	S74°44'E	7.58 m
6	334064.93	2115500.96	S14°05'W	59.23 m
7	334050.51	2115443.51	N63°53'W	12.19 m
8	334039.57	2115448.88	N68°54'W	9.31 m
9	334030.88	2115452.23	N76°30'W	21.04 m
10	334010.42	2115457.14	N76°30'W	4.38 m
11	334006.16	2115458.16	N80°18'W	4.92 m

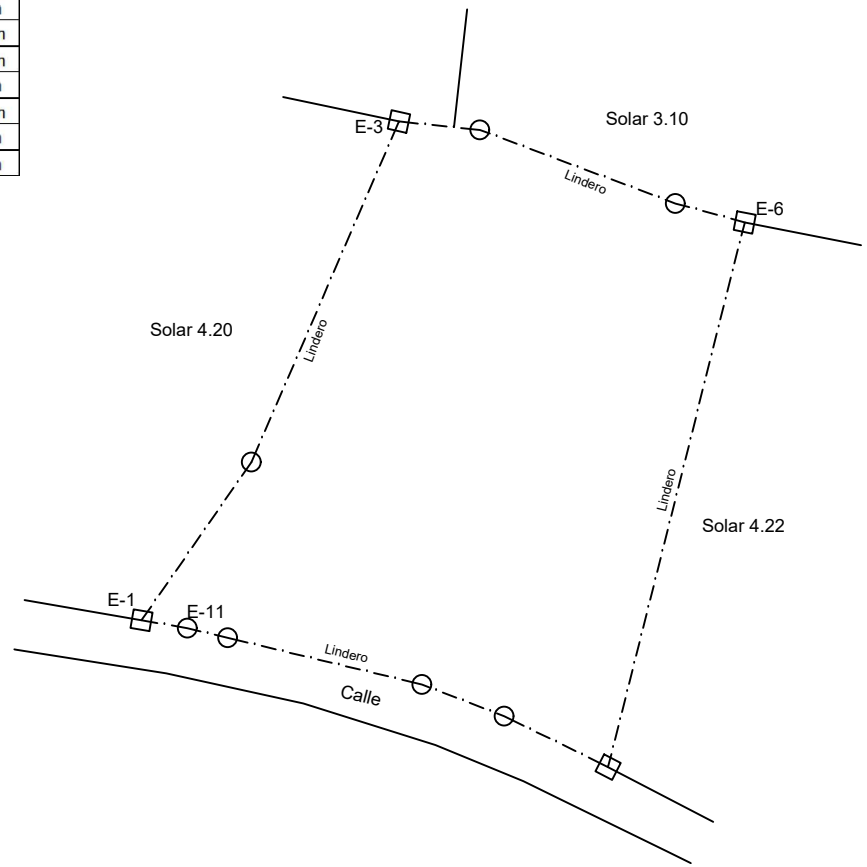

Nota: El método de medición utilizado fue el RTK para los vértices de la(s) parcela(s) y para los PG.

REPÚBLICA DOMINICANA PODER JUDICIAL JURISDICCIÓN INMOBILIARIA DIRECCIÓN REGIONAL DE MENSURAS CATASTRALES DEPARTAMENTO NORTE	
PLANO INDIVIDUAL	
OPERACIÓN: URBANIZACIÓN PARCELARIA	
DESIGNACIÓN CATASTRAL POSICIONAL:	
DESIGNACIÓN CATASTRAL DE ORIGEN: P. N° 1981 D.C. No. 03 DESIGNACIÓN TEMPORAL: SOLAR 4.21	
PROVINCIA: LA VEGA	
MUNICIPIO: JARABACOA	
SECCIÓN:	
LUGAR: ARROYO NARANJO ETAPA 4	
REFERENCIAS DE UBICACIÓN:	
SUPERFICIE PARCELA: 2,500.17 m ²	ESCALA: 1:500
OBSERVACIONES: YERMO	Nc. LÁMINA 24 / 27
Certifico haber realizado el trabajo en el terreno Conforme a lo dispuesto en el Reglamento General de Mensuras Catastrales	De conformidad con lo dispuesto en el Reglamento General de Mensuras Catastrales
RAFAEL ANTONIO FERNÁNDEZ DE LEÓN AGRIMENSOR CODIA: 27067	FECHA Y FIRMA DEL DIRECTOR DIRECCIÓN REGIONAL DE MENSURAS CATASTRALES DEPARTAMENTO NORTE