


COORDENADAS UTM ZONA 19 NORTE				
EST.	x	y	RUMBO	DIST.
1	334097.52	2115425.40	N 86° 50' W	5.10 m
2	334092.43	2115425.69	N 74° 21' W	8.87 m
3	334083.89	2115428.08	N 67° 54' W	13.84 m
4	334071.07	2115433.28	N 63° 32' W	22.96 m
5	334050.51	2115443.51	N 14° 05' E	59.23 m
6	334064.93	2115500.96	S 74° 49' E	5.24 m
7	334069.99	2115499.59	S 74° 41' E	12.83 m
8	334082.36	2115496.20	S 75° 03' E	11.20 m
9	334093.19	2115493.31	S 03° 39' E	68.05 m

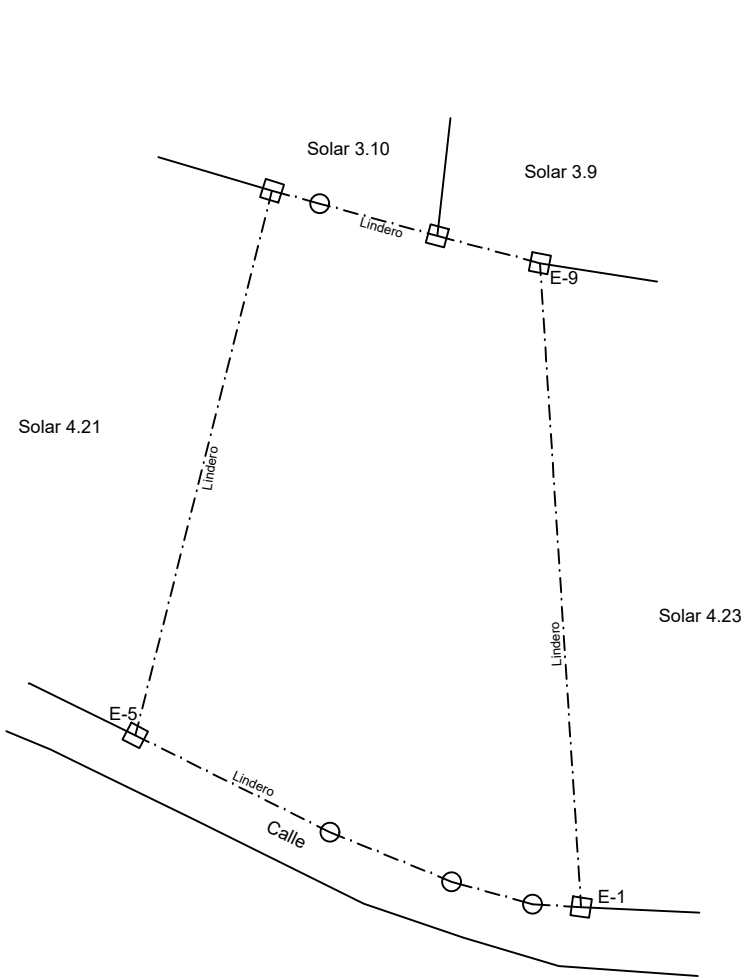

Nota: El método de medición utilizado fue el RTK para los vértices de la(s) parcela(s) y para los PG.

<b>REPÚBLICA DOMINICANA PODER JUDICIAL JURISDICCIÓN INMOBILIARIA DIRECCIÓN REGIONAL DE MENSURAS CATASTRALES DEPARTAMENTO NORTE</b>	
<b>PLANO INDIVIDUAL</b>	
OPERACIÓN: URBANIZACIÓN PARCELARIA	
<b>DESIGNACIÓN CATASTRAL POSICIONAL:</b>	
DESIGNACIÓN CATASTRAL DE ORIGEN: P. N° 1981 D.C. No. 03 DESIGNACIÓN TEMPORAL: SOLAR 4.22	
PROVINCIA: LA VEGA	
MUNICIPIO: JARABACOA	
SECCIÓN:	
LUGAR: ARROYO NARANJO ETAPA 4	
REFERENCIAS DE UBICACIÓN:	
SUPERFICIE PARCELA: 2,500.77 m <sup>2</sup>	ESCALA: 1:500
OBSERVACIONES: YERMO	Nc. LÁMINA 25 / 27
Certifico haber realizado el trabajo en el terreno Conforme a lo dispuesto en el Reglamento General de Mensuras Catastrales	De conformidad con lo dispuesto en el Reglamento General de Mensuras Catastrales
RAFAEL ANTONIO FERNÁNDEZ DE LEÓN AGRIMENSOR CODIA: 27067	FECHA Y FIRMA DEL DIRECTOR DIRECCIÓN REGIONAL DE MENSURAS CATASTRALES DEPARTAMENTO NORTE