


COORDENADAS UTM ZONA 19 NORTE				
EST.	x	y	RUMBO	DIST.
1	334127.24	2115423.44	N86°46'W	4.59 m
2	334122.65	2115423.70	N87°06'W	9.14 m
3	334113.52	2115424.16	N84°58'W	10.95 m
4	334102.62	2115425.12	N86°50'W	5.10 m
5	334097.52	2115425.40	N03°39'W	68.05 m
6	334093.19	2115493.31	S75°03'E	4.46 m
7	334097.49	2115492.16	S76°52'E	19.16 m
8	334116.15	2115487.80	S81°19'E	18.24 m
9	334134.18	2115485.05	S06°26'W	62.00 m

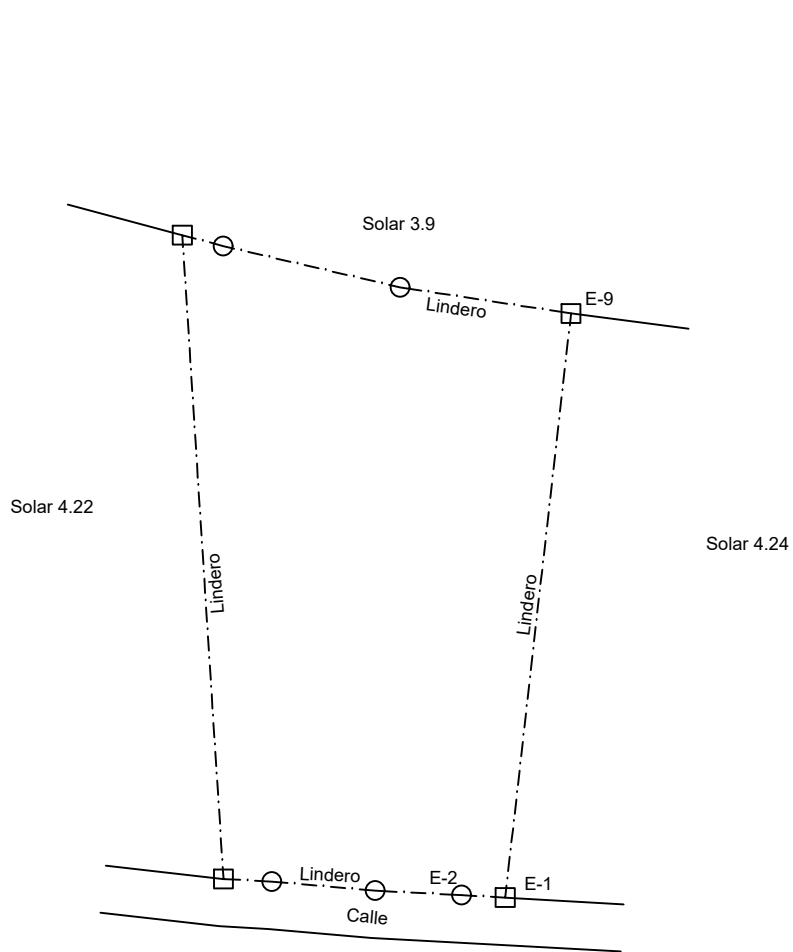

Nota: El método de medición utilizado fue el RTK para los vértices de la(s) parcela(s) y para los PG.

<b>REPÚBLICA DOMINICANA PODER JUDICIAL JURISDICCIÓN INMOBILIARIA DIRECCIÓN REGIONAL DE MENSURAS CATASTRALES DEPARTAMENTO NORTE</b>	
<b>PLANO INDIVIDUAL</b>	
OPERACIÓN: URBANIZACIÓN PARCELARIA	
<b>DESIGNACIÓN CATASTRAL POSICIONAL:</b>	
DESIGNACIÓN CATASTRAL DE ORIGEN: P. N° 1981 D.C. No. 03 DESIGNACIÓN TEMPORAL: SOLAR 4.23	
PROVINCIA: LA VEGA	
MUNICIPIO: JARABACOA	
SECCIÓN:	
LUGAR: ARROYO NARANJO ETAPA 4	
REFERENCIAS DE UBICACIÓN:	
SUPERFICIE PARCELA: 2,278.48 m <sup>2</sup>	ESCALA: 1:500
OBSERVACIONES: YERMO	Nc. LÁMINA 26 / 27
Certifico haber realizado el trabajo en el terreno Conforme a lo dispuesto en el Reglamento General de Mensuras Catastrales	De conformidad con lo dispuesto en el Reglamento General de Mensuras Catastrales
RAFAEL ANTONIO FERNÁNDEZ DE LEÓN AGRIMENSOR CODIA: 27067	FECHA Y FIRMA DEL DIRECTOR DIRECCIÓN REGIONAL DE MENSURAS CATASTRALES DEPARTAMENTO NORTE