
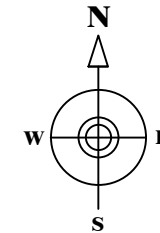


COORDENADAS UTM ZONA 19 NORTE				
EST.	x	y	RUMBO	DIST.
1	334217.33	2115416.51	S53°51'E	0.47 m
2	334217.70	2115416.23	S66°33'E	1.62 m
3	334219.19	2115415.59	S72°50'E	1.51 m
4	334220.63	2115415.14	N89°12'E	1.57 m
5	334222.20	2115415.17	N60°27'E	1.90 m
6	334223.85	2115416.10	N44°06'E	1.61 m
7	334224.97	2115417.25	N11°45'E	1.77 m
8	334225.33	2115418.99	S79°36'E	9.36 m
9	334234.53	2115417.30	S66°52'E	25.13 m
10	334257.64	2115407.43	S66°52'E	33.12 m
11	334288.10	2115394.42	S12°07'E	6.41 m
12	334289.45	2115388.15	S08°27'E	10.49 m
13	334290.99	2115377.77	S09°58'E	6.86 m
14	334292.18	2115371.01	S87°23'W	57.28 m
15	334234.96	2115368.40	N20°21'W	50.86 m
16	334217.27	2115416.08	N07°46'E	0.44 m

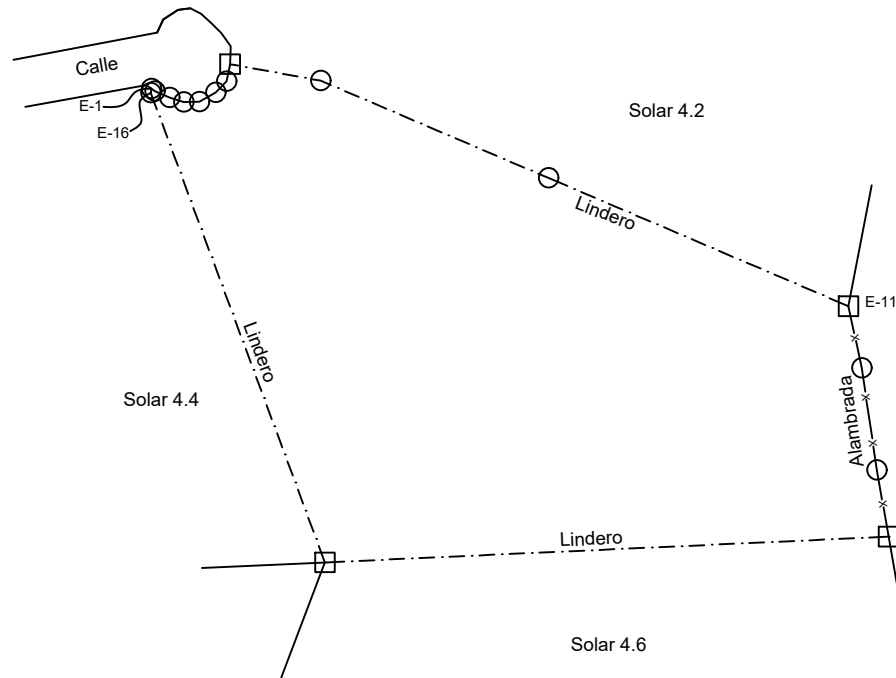

REPÚBLICA DOMINICANA PODER JUDICIAL JURISDICCIÓN INMOBILIARIA DIRECCIÓN REGIONAL DE MENSURAS CATASTRALES DEPARTAMENTO NORTE	
PLANO INDIVIDUAL	
OPERACIÓN: URBANIZACIÓN PARCELARIA	
DESIGNACIÓN CATASTRAL POSICIONAL:	
DESIGNACIÓN CATASTRAL DE ORIGEN: P. N° 1981 D.C. No. 03 DESIGNACIÓN TEMPORAL: SOLAR 4.3	
PROVINCIA: LA VEGA	
MUNICIPIO: JARABACOA	
SECCIÓN:	
LUGAR: ARROYO NARANJO ETAPA 4	
REFERENCIAS DE UBICACIÓN:	
SUPERFICIE PARCELA: 2,411.06 m ²	ESCALA: 1:500
OBSERVACIONES: YERMO	No. LAMINA 6 / 27
Certifico haber realizado el trabajo en el terreno Conforme a lo dispuesto en el Reglamento General de Mensuras Catastrales	De conformidad con lo dispuesto en el Reglamento General de Mensuras Catastrales
RAFAEL ANTONIO FERNÁNDEZ DE LEÓN AGRIMENSOR.CODIA: 27067	FECHA Y FIRMA DEL DIRECTOR DIRECCIÓN REGIONAL DE MENSURAS CATASTRALES DEPARTAMENTO NORTE

Nota: El método de medición utilizado fue el RTK para los vértices de la(s) parcela(s) y para los PG.