
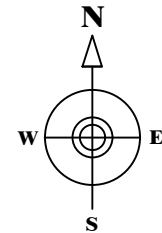


COORDENADAS UTMZONA 19 NORTE				
EST.	x	y	RUMBO	DIST.
1	334234.96	2115368.40	S20°48'W	31.91 m
2	334223.63	2115338.56	S36°49'W	2.73 m
3	334221.99	2115336.38	S73°36'W	2.00 m
4	334220.07	2115335.81	S69°40'W	27.50 m
5	334194.29	2115326.26	S70°54'W	13.11 m
6	334181.90	2115321.97	S87°41'W	1.99 m
7	334179.91	2115321.89	N73°55'W	1.63 m
8	334178.35	2115322.34	N52°08'W	1.94 m
9	334176.82	2115323.53	N19°21'W	24.66 m
10	334168.64	2115346.80	N19°02'W	4.89 m
11	334167.05	2115351.42	N17°08'W	5.84 m
12	334165.33	2115356.99	N11°12'W	8.31 m
13	334163.72	2115365.14	N87°23'E	15.83 m
14	334179.53	2115365.86	N87°23'E	55.49 m

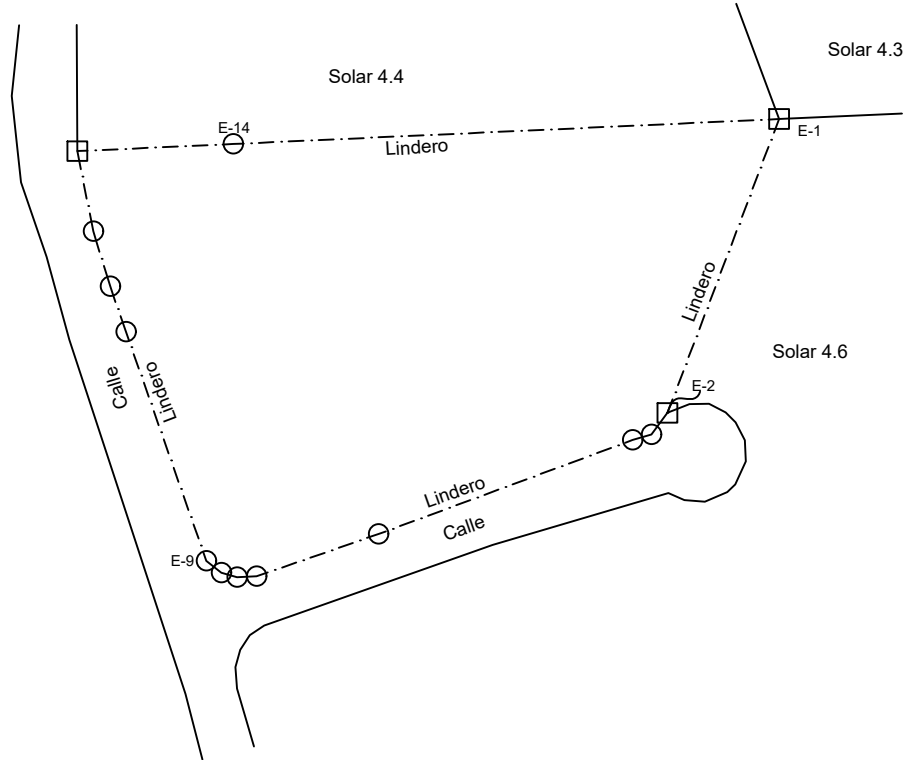

<b>REPÚBLICA DOMINICANA PODER JUDICIAL JURISDICCIÓN INMOBILIARIA DIRECCIÓN REGIONAL DE MENSURAS CATASTRALES DEPARTAMENTO NORTE</b>	
<b>PLANO INDIVIDUAL</b>	
OPERACIÓN: URBANIZACIÓN PARCELARIA	
<b>DESIGNACIÓN CATASTRAL POSICIONAL:</b>	
DESIGNACIÓN CATASTRAL DE ORIGEN: P. N° 1981 D.C. No. 03 DESIGNACIÓN TEMPORAL: SOLAR 4.5	
PROVINCIA: LA VEGA	
MUNICIPIO: JARABACOA	
SECCIÓN:	
LUGAR: ARROYO NARANJO ETAPA 4	
REFERENCIAS DE UBICACIÓN:	
SUPERFICIE PARCELA: 2,250.48m <sup>2</sup>	ESCALA: 1:500
OBSERVACIONES: YERMO	No. LAMINA 8 / 27
Certifico haber realizado el trabajo en el terreno Conforme a lo dispuesto en el Reglamento General de Mensuras Catastrales	De conformidad con lo dispuesto en el Reglamento General de Mensuras Catastrales
RAFAEL ANTONIO FERNÁNDEZ DE LEÓN AGRIMENSOR.CODIA: 27067	FECHA Y FIRMA DEL DIRECTOR DIRECCIÓN REGIONAL DE MENSURAS CATASTRALES DEPARTAMENTO NORTE

Nota: El método de medición utilizado fue el RTK para los vértices de la(s) parcela(s) y para los PG.