
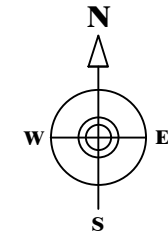


COORDENADAS UTM ZONA 19 NORTE				
EST.	x	y	RUMBO	DIST.
1	334223.63	2115338.56	N20°48'E	31.91 m
2	334234.96	2115368.40	N87°23'E	57.28 m
3	334292.18	2115371.01	S09°58'E	6.12 m
4	334293.24	2115364.98	S13°18'W	13.45 m
5	334290.15	2115351.89	S06°21'W	4.75 m
6	334289.62	2115347.17	S04°13'E	3.51 m
7	334289.88	2115343.67	S20°51'E	11.24 m
8	334293.88	2115333.16	S40°09'E	4.12 m
9	334296.54	2115330.01	S24°00'E	5.23 m
10	334298.66	2115325.24	S67°18'W	32.90 m
11	334268.31	2115312.54	S67°18'W	26.17 m
12	334244.17	2115302.44	N36°08'W	34.67 m
13	334223.72	2115330.44	S65°33'E	1.77 m
14	334225.33	2115329.71	S85°37'E	2.08 m
15	334227.41	2115329.55	N66°53'E	2.47 m
16	334229.69	2115330.52	N47°01'E	1.14 m
17	334230.52	2115331.29	N24°32'E	2.57 m
18	334231.58	2115333.63	N02°47'W	2.15 m
19	334231.48	2115335.78	N27°20'W	2.06 m
20	334230.53	2115337.62	N44°60'W	1.42 m
21	334229.53	2115338.62	N62°48'W	1.89 m
22	334227.85	2115339.48	S88°56'W	2.00 m
23	334225.85	2115339.45	S68°25'W	2.39 m

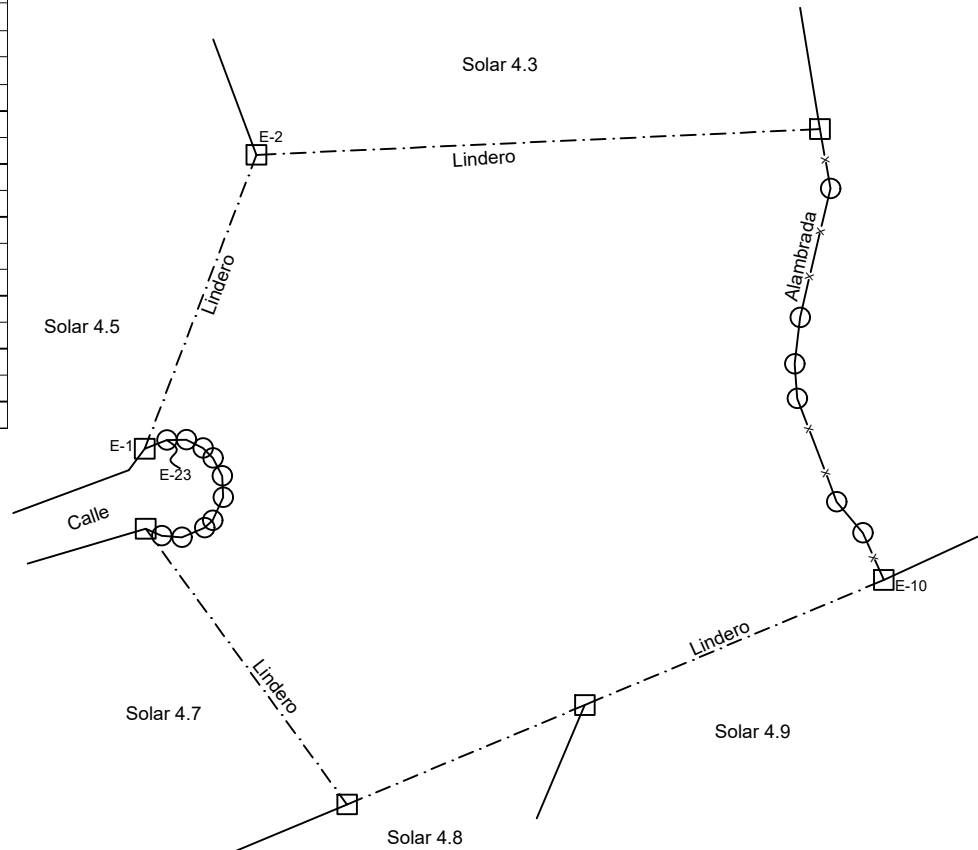

REPÚBLICA DOMINICANA PODER JUDICIAL JURISDICCIÓN INMOBILIARIA DIRECCIÓN REGIONAL DE MENSURAS CATASTRALES DEPARTAMENTO NORTE	
PLANO INDIVIDUAL	
OPERACIÓN: URBANIZACIÓN PARCELARIA	
DESIGNACIÓN CATASTRAL POSICIONAL:	
DESIGNACIÓN CATASTRAL DE ORIGEN: P. N° 1981 D.C. No. 03 DESIGNACIÓN TEMPORAL: SOLAR 4.6	
PROVINCIA: LA VEGA	
MUNICIPIO: JARABACOA	
SECCIÓN:	
LUGAR: ARROYO NARANJO ETAPA 4	
REFERENCIAS DE UBICACIÓN:	
SUPERFICIE PARCELA: 3,608.35 m ²	ESCALA: 1:500
OBSERVACIONES: YERMO	No. LAMINA 9 / 27
Certifico haber realizado el trabajo en el terreno Conforme a lo dispuesto en el Reglamento General de Mensuras Catastrales	De conformidad con lo dispuesto en el Reglamento General de Mensuras Catastrales
RAFAEL ANTONIO FERNÁNDEZ DE LEÓN AGRIMENSOR.CODIA: 27067	FECHA Y FIRMA DEL DIRECTOR DIRECCIÓN REGIONAL DE MENSURAS CATASTRALES DEPARTAMENTO NORTE

Nota: El método de medición utilizado fue el RTK para los vértices de la(s) parcela(s) y para los PG.