
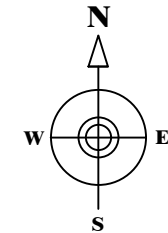


COORDENADAS UTM ZONA 19 NORTE				
EST.	x	y	RUMBO	DIST.
1	334189.68	2115279.65	N67°18'E	14.43 m
2	334202.98	2115285.21	N67°18'E	44.64 m
3	334244.17	2115302.44	N67°18'E	26.17 m
4	334268.31	2115312.54	S23°01'W	44.55 m
5	334250.90	2115271.54	S23°01'W	6.96 m
6	334248.18	2115265.13	S23°01'W	4.90 m
7	334246.26	2115260.62	N40°55'W	0.32 m
8	334246.05	2115260.86	N65°35'W	1.47 m
9	334244.71	2115261.47	N75°12'W	1.66 m
10	334243.10	2115261.89	N87°26'W	1.44 m
11	334241.67	2115261.96	S72°00'W	1.53 m
12	334240.21	2115261.48	S44°30'W	1.61 m
13	334239.08	2115260.33	S23°04'W	1.27 m
14	334238.59	2115259.17	S05°07'W	1.09 m
15	334238.49	2115258.09	S70°06'W	16.78 m
16	334222.71	2115252.38	S74°09'W	8.61 m
17	334214.43	2115250.03	N73°47'W	1.98 m
18	334212.52	2115250.58	N75°25'W	2.32 m
19	334210.28	2115251.16	N45°47'W	12.29 m
20	334201.47	2115259.74	N39°29'W	10.06 m
21	334195.07	2115267.50	N27°04'W	6.69 m
22	334192.03	2115273.46	N20°48'W	6.62 m

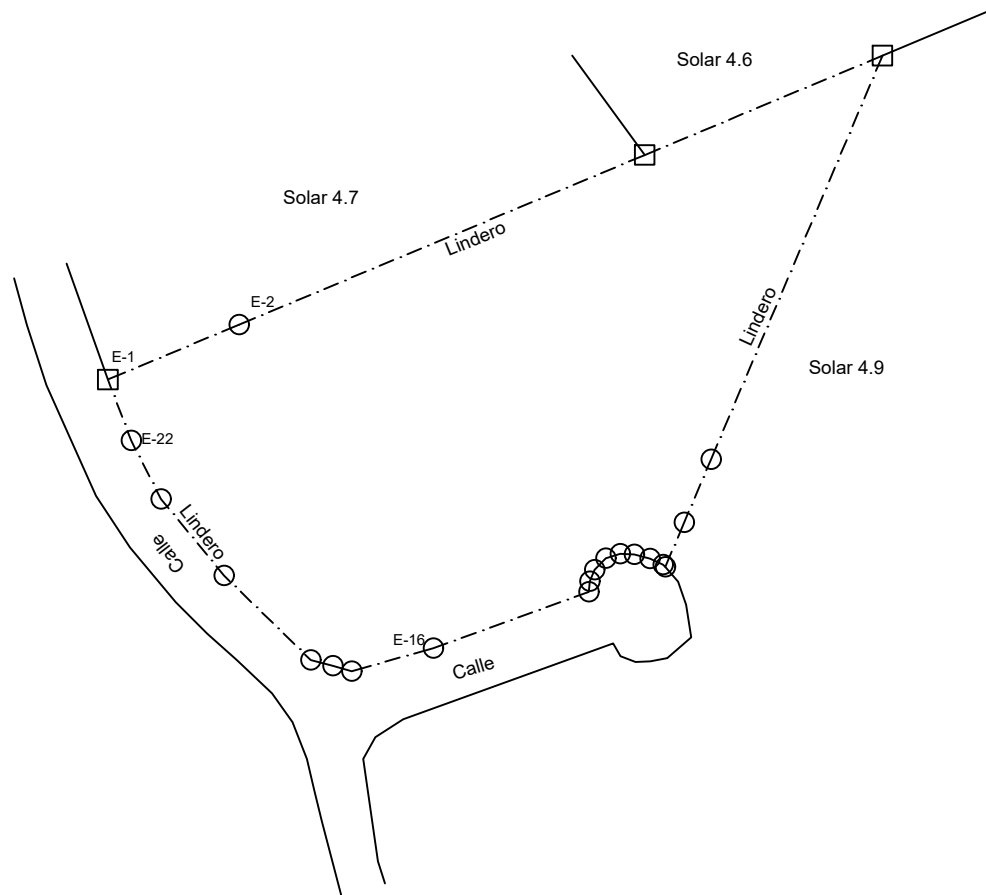

REPÚBLICA DOMINICANA PODER JUDICIAL JURISDICCIÓN INMOBILIARIA DIRECCIÓN REGIONAL DE MENSURAS CATASTRALES DEPARTAMENTO NORTE	
PLANO INDIVIDUAL	
OPERACIÓN: URBANIZACIÓN PARCELARIA	
DESIGNACIÓN CATASTRAL POSICIONAL:	
DESIGNACIÓN CATASTRAL DE ORIGEN: P. N° 1981 D.C. No. 03 DESIGNACIÓN TEMPORAL: SOLAR 4.8	
PROVINCIA: LA VEGA	
MUNICIPIO: JARABACOA	
SECCIÓN:	
LUGAR: ARROYO NARANJO ETAPA 4	
REFERENCIAS DE UBICACIÓN:	
SUPERFICIE PARCELA: 2,374.86 m ²	ESCALA: 1:500
OBSERVACIONES: YERMO	No. LAMINA 11 / 27
Certifico haber realizado el trabajo en el terreno Conforme a lo dispuesto en el Reglamento General de Mensuras Catastrales	De conformidad con lo dispuesto en el Reglamento General de Mensuras Catastrales
RAFAEL ANTONIO FERNÁNDEZ DE LEÓN AGRIMENSOR CODIA: 27067	FECHA Y FIRMA DEL DIRECTOR DIRECCIÓN REGIONAL DE MENSURAS CATASTRALES DEPARTAMENTO NORTE

Nota: El método de medición utilizado fue el RTK para los vértices de la(s) parcela(s) y para los PG.