
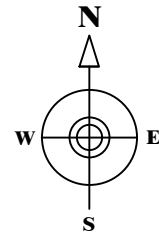


COORDENADAS UTM ZONA 19 NORTE				
EST.	x	y	RUMBO	DIST.
1	334268.31	2115312.54	N67°18'E	32.90 m
2	334298.66	2115325.24	N65°19'E	3.40 m
3	334301.76	2115326.66	S71°40'E	9.89 m
4	334311.14	2115323.55	S61°00'E	20.47 m
5	334329.04	2115313.63	S70°52'E	20.23 m
6	334348.16	2115307.00	S14°10'W	23.06 m
7	334342.51	2115284.64	S19°09'W	19.86 m
8	334336.00	2115265.87	S68°59'W	52.77 m
9	334286.73	2115246.95	S58°10'W	16.85 m
10	334272.42	2115238.07	N57°35'W	13.52 m
11	334261.01	2115245.31	N57°35'W	14.71 m
12	334248.59	2115253.20	N46°39'E	0.41 m
13	334248.89	2115253.48	N06°09'W	1.67 m
14	334248.71	2115255.14	N11°53'W	1.67 m
15	334248.37	2115256.78	N19°01'W	2.47 m
16	334247.56	2115259.12	N40°55'W	1.98 m
17	334246.26	2115260.62	N23°01'E	56.41 m

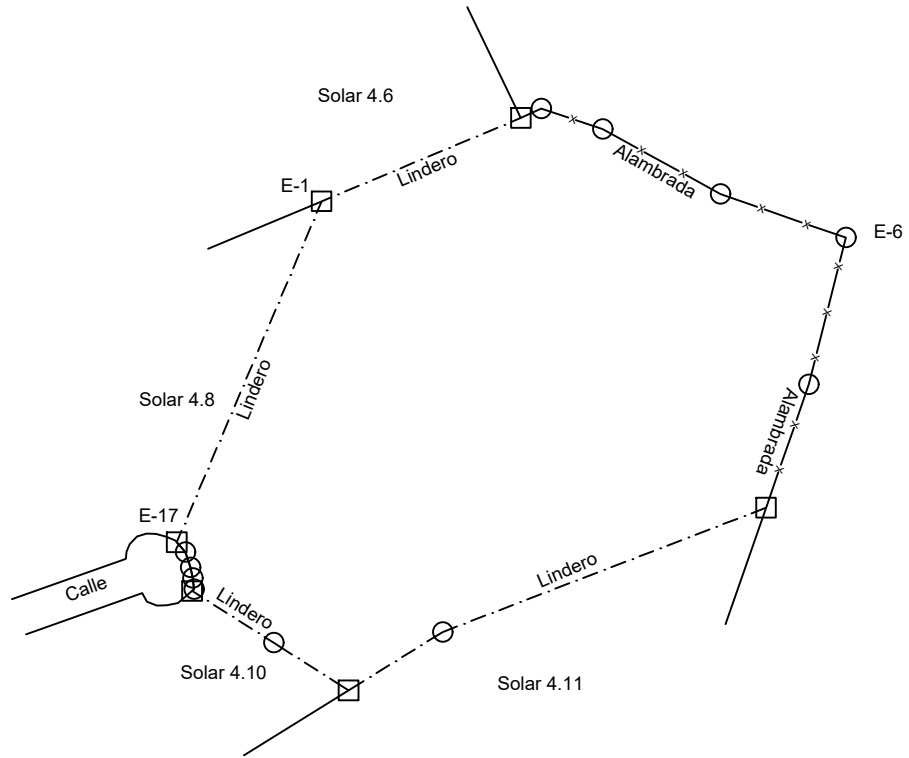

REPÚBLICA DOMINICANA PODER JUDICIAL JURISDICCIÓN INMOBILIARIA DIRECCIÓN REGIONAL DE MENSURAS CATASTRALES DEPARTAMENTO NORTE	
PLANO INDIVIDUAL	
OPERACIÓN: URBANIZACIÓN PARCELARIA	
DESIGNACIÓN CATASTRAL POSICIONAL:	
DESIGNACIÓN CATASTRAL DE ORIGEN: P. N° 1981 D.C. No. 03 DESIGNACIÓN TEMPORAL: SOLAR 4.9	
PROVINCIA: LA VEGA	
MUNICIPIO: JARABACOA	
SECCIÓN:	
LUGAR: ARROYO NARANJO ETAPA 4	
REFERENCIAS DE UBICACIÓN:	
SUPERFICIE PARCELA: 5,668.97 m ²	ESCALA: 1:750
OBSERVACIONES: YERMO	No. LAMINA 12 / 27
Certifico haber realizado el trabajo en el terreno Conforme a lo dispuesto en el Reglamento General de Mensuras Catastrales	De conformidad con lo dispuesto en el Reglamento General de Mensuras Catastrales FECHA Y FIRMA DEL DIRECTOR DIRECCIÓN REGIONAL DE MENSURAS CATASTRALES DEPARTAMENTO NORTE
RAFAEL ANTONIO FERNÁNDEZ DE LEÓN AGRIMENSOR.CODIA: 27067	

Nota: El método de medición utilizado fue el RTK para los vértices de la(s) parcela(s) y para los PG.