
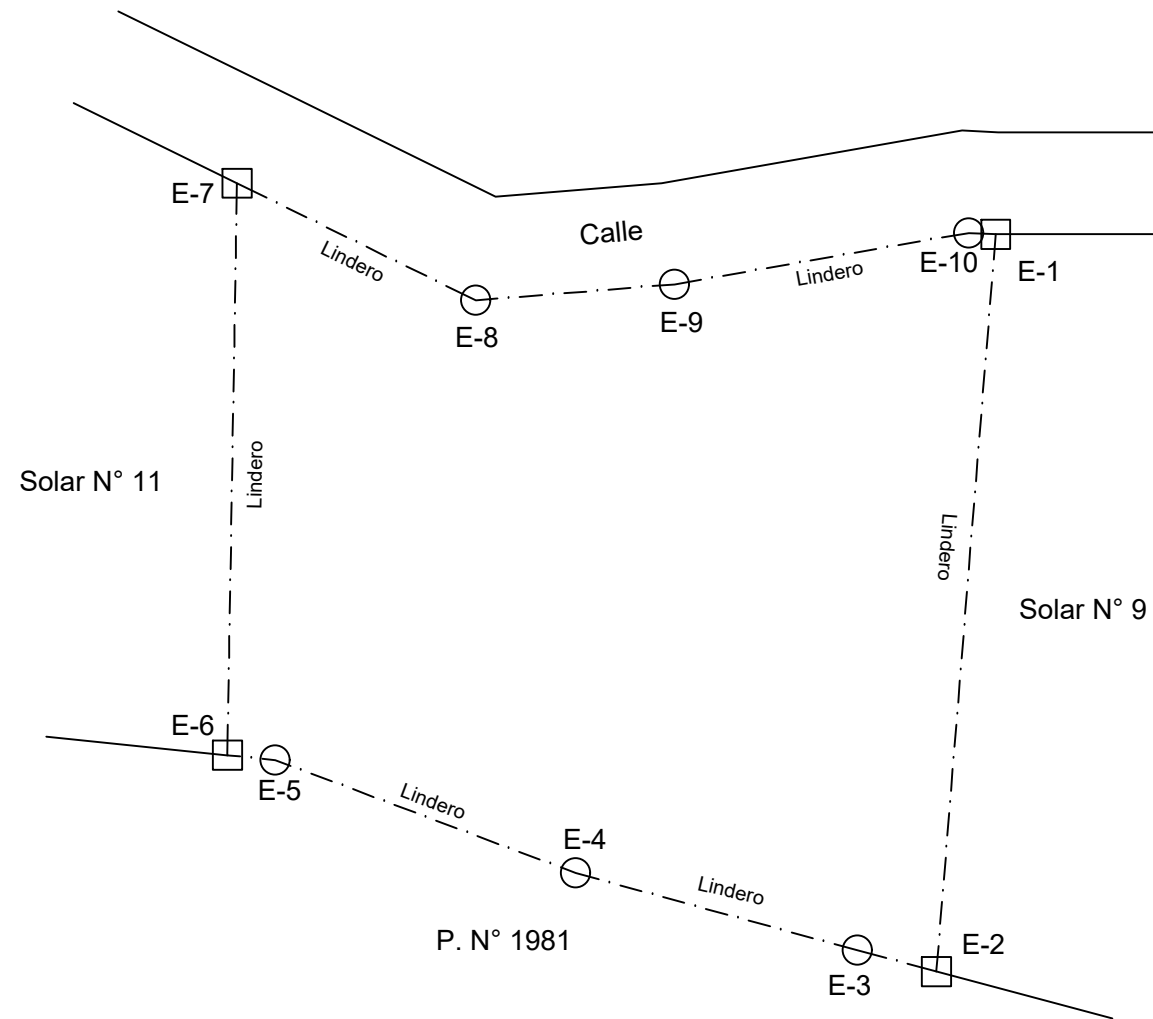


COORDENADAS UTM ZONA 19 NORTE				
EST.	x	y	RUMBO	DIST.
1	334086.43	2115546.81	S04°36'W	50.77 m
2	334082.36	2115496.20	N75°03'W	5.62 m
3	334076.93	2115497.65	N74°39'W	20.04 m
4	334057.61	2115502.96	N69°22'W	22.02 m
5	334037.00	2115510.72	N84°10'W	3.32 m
6	334033.70	2115511.05	N00°58'E	39.25 m
7	334034.36	2115550.30	S63°52'E	18.26 m
8	334050.75	2115542.26	N85°23'E	13.67 m
9	334064.38	2115543.36	N80°06'E	20.51 m
10	334084.58	2115546.89	S87°30'E	1.85 m

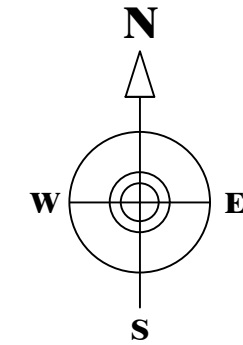

REPÚBLICA DOMINICANA PODER JUDICIAL JURISDICCIÓN INMOBILIARIA DIRECCIÓN REGIONAL DE MENSURAS CATASTRALES DEPARTAMENTO NORTE	
PLANO INDIVIDUAL	
OPERACIÓN: SUBDIVISIÓN	
DESIGNACIÓN CATASTRAL POSICIONAL:	
DESIGNACIÓN CATASTRAL DE ORIGEN: P. N° 1980 DEL D.C. 3 DESIGNACIÓN TEMPORAL: SOLAR N° 10	
PROVINCIA: LA VEGA	
MUNICIPIO: JARABACOA	
SECCIÓN:	
LUGAR: ARROYO NARANJO 3RA ETAPA	
REFERENCIAS DE UBICACIÓN: TOMAR LA CALLE PRINCIPAL DE ARROYO NARANJO AVANZAR 550 METROS Y GIRAR A LA IZQUIERDA, AVANZAR 80 METROS HASTA LLEGAR AL INMUEBLE	
SUPERFICIE PARCELA: 2,106.91 m²	ESCALA: 1:750
OBSERVACIONES: YERMO	No. LAMINA 11 / 14
Certifico haber realizado el trabajo en el terreno Conforme a lo dispuesto en el Reglamento General de Mensuras Catastrales	De conformidad con lo dispuesto en el Reglamento General de Mensuras Catastrales
RAFAEL ANTONIO FERNÁNDEZ DE LEÓN AGRIMENSOR CODIA: 27067	FECHA Y FIRMA DEL DIRECTOR DIRECCIÓN REGIONAL DE MENSURAS CATASTRALES DEPARTAMENTO NORTE

Nota: El método de medición para los vértices de la(s) parcela(s) fue el GNSS RTK y estación total y para los PG el GNSS RTK.