
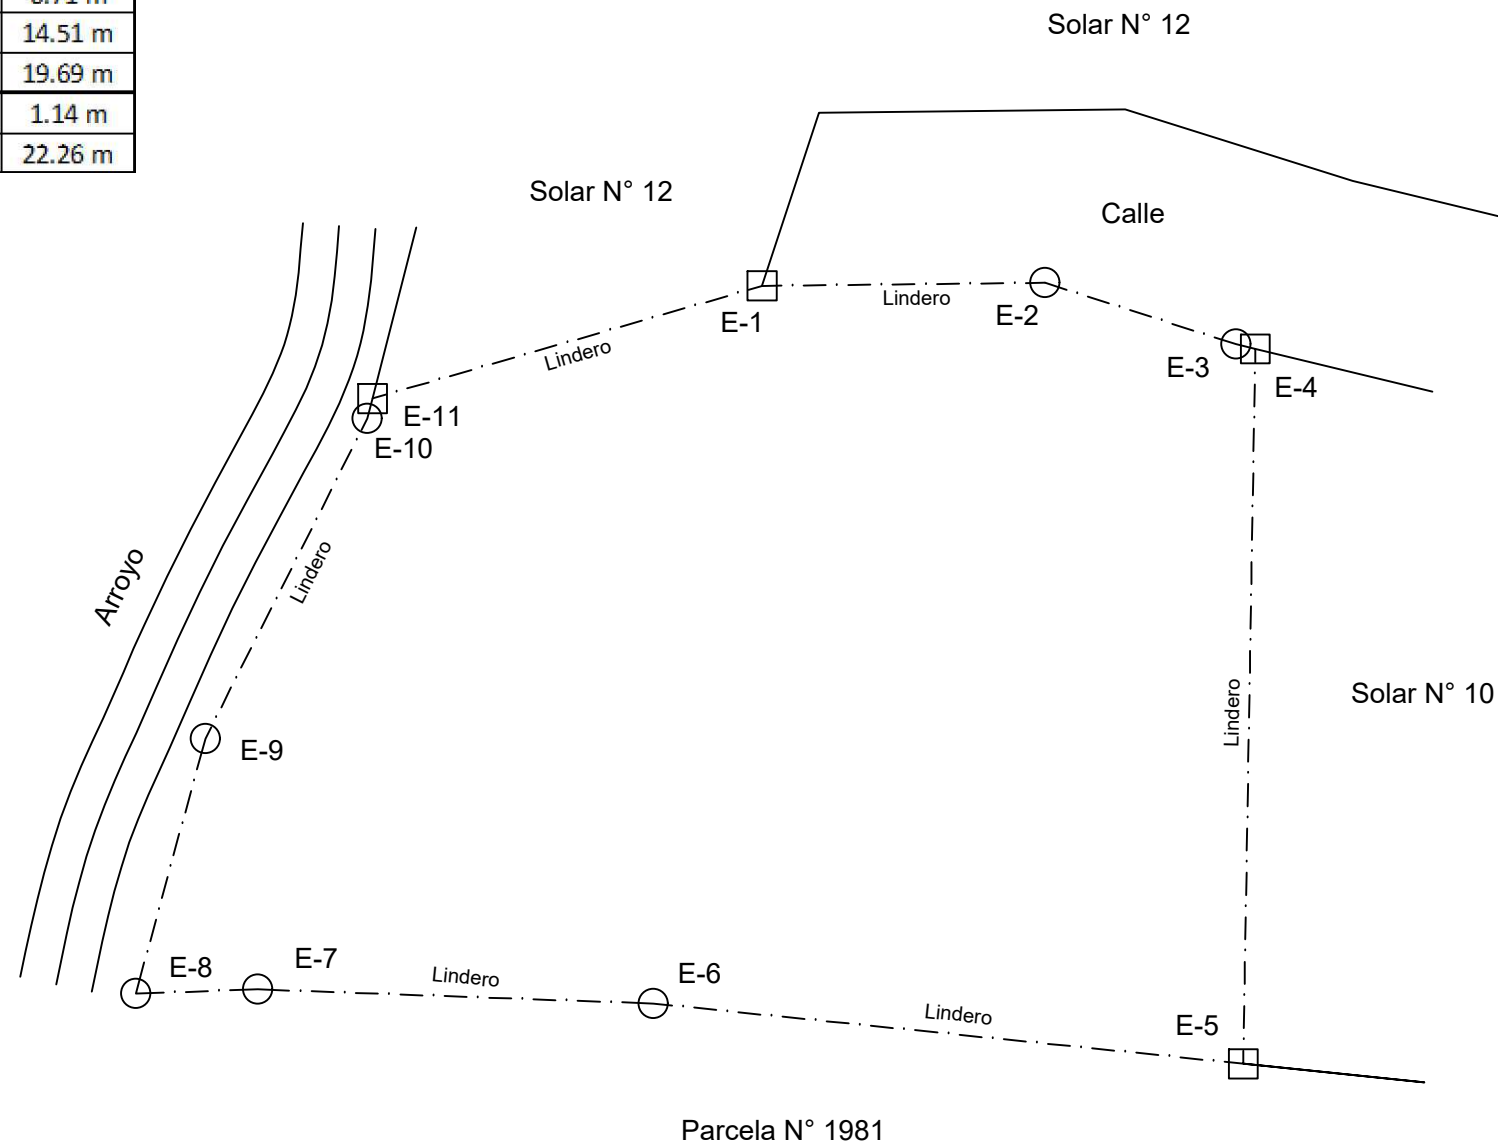


COORDENADAS UTM ZONA 19 NORTE				
EST.	x	y	RUMBO	DIST.
1	334007.28	2115553.76	N89°23'E	15.55 m
2	334022.83	2115553.92	S72°11'E	11.02 m
3	334033.32	2115550.55	S76°25'E	1.08 m
4	334034.36	2115550.30	S00°58'W	39.25 m
5	334033.70	2115511.05	N84°10'W	32.55 m
6	334001.32	2115514.36	N87°58'W	21.73 m
7	333979.61	2115515.13	S88°05'W	6.71 m
8	333972.90	2115514.91	N15°15'E	14.51 m
9	333976.72	2115528.91	N26°52'E	19.69 m
10	333985.62	2115546.47	N14°21'E	1.14 m
11	333985.90	2115547.58	N73°53'E	22.26 m

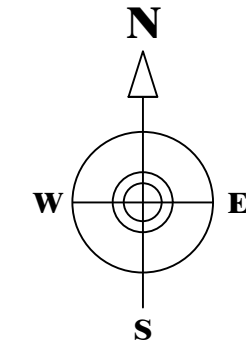

<b>REPÚBLICA DOMINICANA PODER JUDICIAL JURISDICCIÓN INMOBILIARIA DIRECCIÓN REGIONAL DE MENSURAS CATASTRALES DEPARTAMENTO NORTE</b>	
<b>PLANO INDIVIDUAL</b>	
OPERACIÓN: SUBDIVISIÓN	
<b>DESIGNACIÓN CATASTRAL POSICIONAL:</b>	
DESIGNACIÓN CATASTRAL DE ORIGEN: P. N° 1980 DEL D.C. 3 DESIGNACIÓN TEMPORAL: SOLAR N° 11	
PROVINCIA: LA VEGA	
MUNICIPIO: JARABACOA	
SECCIÓN:	
LUGAR: ARROYO NARANJO 3RA ETAPA	
REFERENCIAS DE UBICACIÓN: TOMAR LA CALLE PRINCIPAL DE ARROYO NARANJO AVANZAR 550 METROS Y GIRAR A LA IZQUIERDA, AVANZAR 80 METROS HASTA LLEGAR AL INMUEBLE	
SUPERFICIE PARCELA: 2,100.70 m <sup>2</sup>	ESCALA: 1:400
OBSERVACIONES: YERMO	<b>No. LAMINA</b> 12 / 14
Certifico haber realizado el trabajo en el terreno Conforme a lo dispuesto en el Reglamento General de Mensuras Catastrales	De conformidad con lo dispuesto en el Reglamento General de Mensuras Catastrales
RAFAEL ANTONIO FERNÁNDEZ DE LEÓN AGRIMENSOR CODIA: 27067	FECHA Y FIRMA DEL DIRECTOR DIRECCIÓN REGIONAL DE MENSURAS CATASTRALES DEPARTAMENTO NORTE

Nota: El método de medición para los vértices de la(s) parcela(s) fue el GNSS RTK y estación total y para los PG el GNSS RTK.